


ΔΗΜΟΣ ΜΕΓΑΛΟΠΟΛΗΣ, έτος 2020
 ΣΧΕΔΙΑΓΡΑΜΜΑ ΘΕΣΕΩΝ ΠΩΛΗΤΩΝ τηρούμενης απόσταση των 5 μέτρων

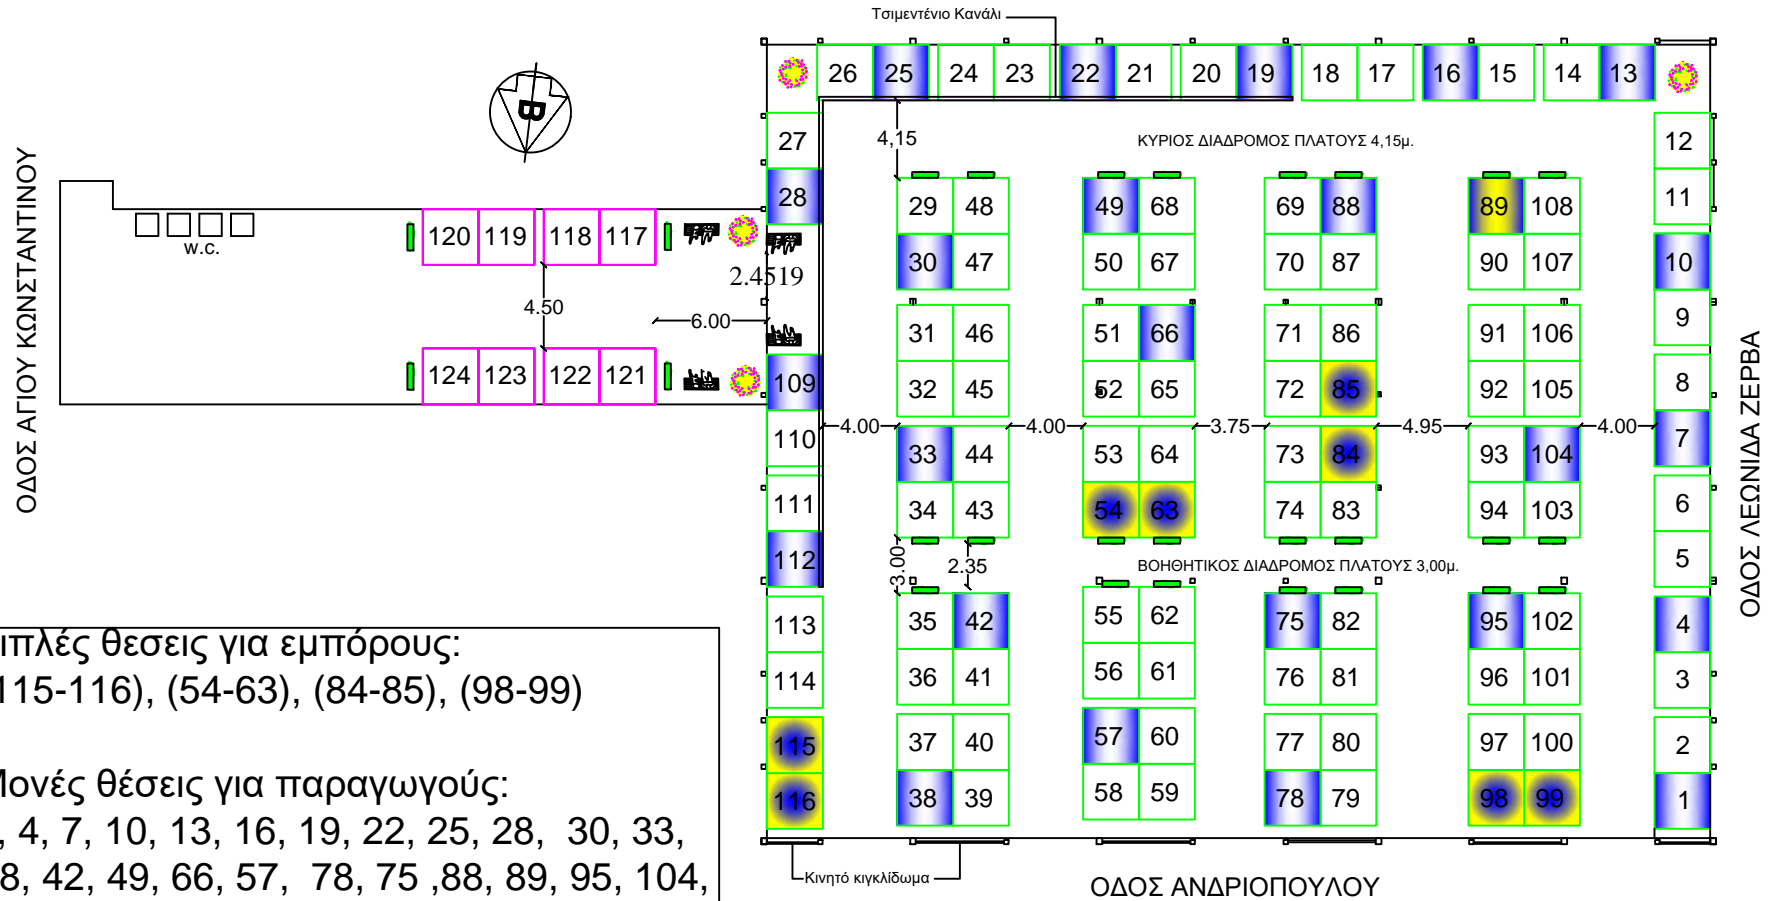

Διπλές θέσεις για εμπόρους:
 (115-116), (54-63), (84-85), (98-99)

Μονές θέσεις για παραγωγούς:
 1, 4, 7, 10, 13, 16, 19, 22, 25, 28, 30, 33,
 38, 42, 49, 66, 57, 78, 75, 88, 89, 95, 104,
 109, 112

ΘΕΜΑ:	ΣΧΕΔΙΑΣΜΟΣ ΛΑΪΚΗΣ ΑΓΟΡΑΣ ΜΕΓΑΛΟΠΟΛΗΣ		ΥΠΟΓΡΑΦΗ:
ΤΙΤΛΟΣ ΣΧΕΔΙΟΥ:	Κ Α Τ Ο Ψ Η Μ. ΟΡΙΣΤΙΚΗ-ΕΦΑΡΜΟΓΗ		
ΘΕΣΗ:	ΠΛΑΤΕΙΑ ΠΟΛΥΒΙΟΥ, Ο.Τ.42Α		
ΜΕΛΕΤΗ:	ΜΑΝΙΑΤΗ Ε. ΦΩΤΕΙΝΗ Πολιτικός Μηχανικός	ΚΛΙΜΑΚΑ 1:250 ΔΕΚΕΜΒΡΙΟΣ 2015	