


ΔΗΜΟΣ ΜΕΓΑΛΟΠΟΛΗΣ, έτος 2020
 ΣΧΕΔΙΑΓΡΑΜΜΑ ΘΕΣΕΩΝ ΠΩΛΗΤΩΝ
 (λήψη μέτρων κατά της μετάδοσης του κορωνοϊού για την Μ. Πέμπτη 16.04.2020)

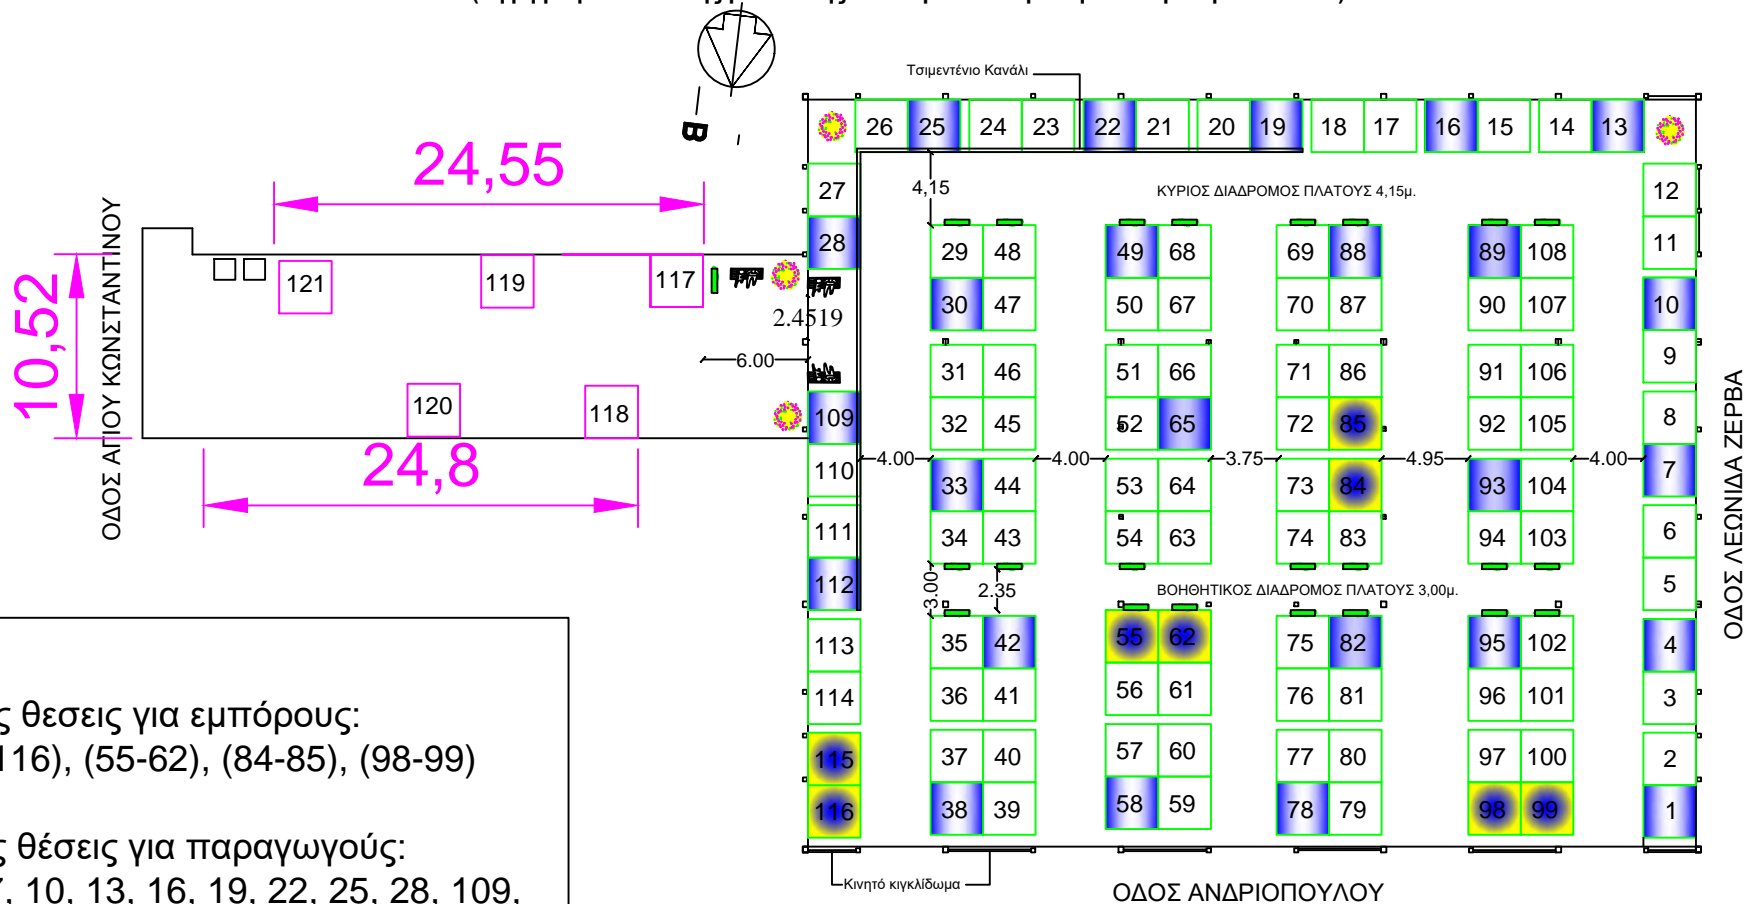

διπλές θέσεις για εμπόρους:
 (115-116), (55-62), (84-85), (98-99)

Μονές θέσεις για παραγωγούς:
 1, 4, 7, 10, 13, 16, 19, 22, 25, 28, 109,
 112, 38, 33, 30, 42, 58, 49, 65, 78, 88,
 82, 89, 93, 95,

και εκτός στεγάστρου :
 117, 118, 119, 120, 121,

ΘΕΜΑ:	ΣΧΕΔΙΑΣΜΟΣ ΛΑΪΚΗΣ ΑΓΟΡΑΣ ΜΕΓΑΛΟΠΟΛΗΣ	ΥΠΟΓΡΑΦΗ:
ΤΙΤΛΟΣ ΣΧΕΔΙΟΥ:	Κ Α Τ Ο Ψ Η Μ. ΟΡΙΣΤΙΚΗ-ΕΦΑΡΜΟΓΗ	
ΘΕΣΗ:	ΠΛΑΤΕΙΑ ΠΟΛΥΒΙΟΥ, Ο.Τ.42Α	
ΜΕΛΕΤΗ:	ΜΑΝΙΑΤΗ Ε. ΦΩΤΕΙΝΗ Πολιτικός Μηχανικός	ΚΛΙΜΑΚΑ 1:250 ΔΕΚΕΜΒΡΙΟΣ 2015