


**ΔΗΜΟΣ ΜΕΓΑΛΟΠΟΛΗΣ, έτος 2020**  
**ΣΧΕΔΙΑΓΡΑΜΜΑ ΘΕΣΕΩΝ ΠΩΛΤΩΝ**  
 (λήψη μέτρων κατά της μετάδοσης του κορωνοϊού)

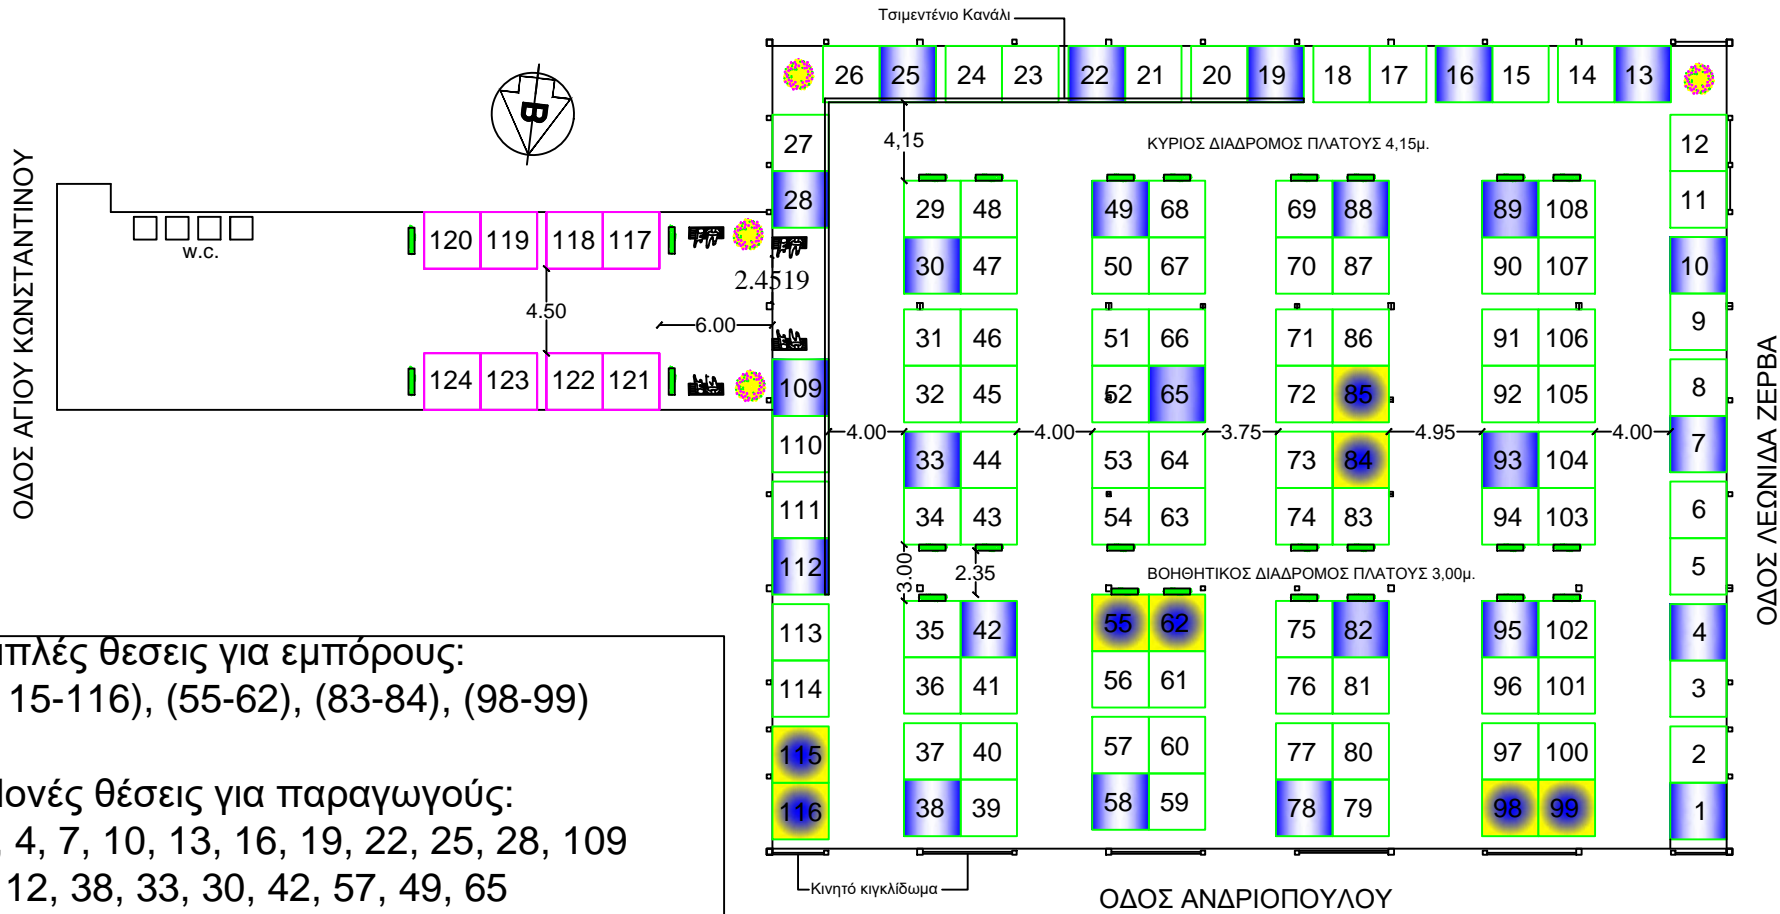

**διπλές θέσεις για εμπόρους:**  
 (115-116), (55-62), (83-84), (98-99)

**Μονές θέσεις για παραγωγούς:**  
 1, 4, 7, 10, 13, 16, 19, 22, 25, 28, 109  
 112, 38, 33, 30, 42, 57, 49, 65  
 78, 75, 88, 90, 93, 95,

ΘΕΜΑ:	ΣΧΕΔΙΑΣΜΟΣ ΛΑΪΚΗΣ ΑΓΟΡΑΣ ΜΕΓΑΛΟΠΟΛΗΣ		ΥΠΟΓΡΑΦΗ:
ΤΙΤΛΟΣ ΣΧΕΔΙΟΥ:	Κ Α Τ Ο Ψ Η Μ. ΟΡΙΣΤΙΚΗ-ΕΦΑΡΜΟΓΗ		
ΘΕΣΗ:	ΠΛΑΤΕΙΑ ΠΟΛΥΒΙΟΥ, Ο.Τ.42Α		
ΜΕΛΕΤΗ:	ΜΑΝΙΑΤΗ Ε. ΦΩΤΕΙΝΗ Πολιτικός Μηχανικός	ΚΛΙΜΑΚΑ 1:250 ΔΕΚΕΜΒΡΙΟΣ 2015	