


ΔΗΜΟΣ ΜΕΓΑΛΟΠΟΛΗΣ, έτος 2020
ΣΧΕΔΙΑΓΡΑΜΜΑ ΘΕΣΕΩΝ ΠΩΛΗΤΩΝ
 (λήψη μέτρων κατά της μετάδοσης του κορωνοϊού) ΓΙΑ ΤΗΝ ΠΑΡΑΣΚΕΥΗ 15 ΜΑΪΟΥ 2020

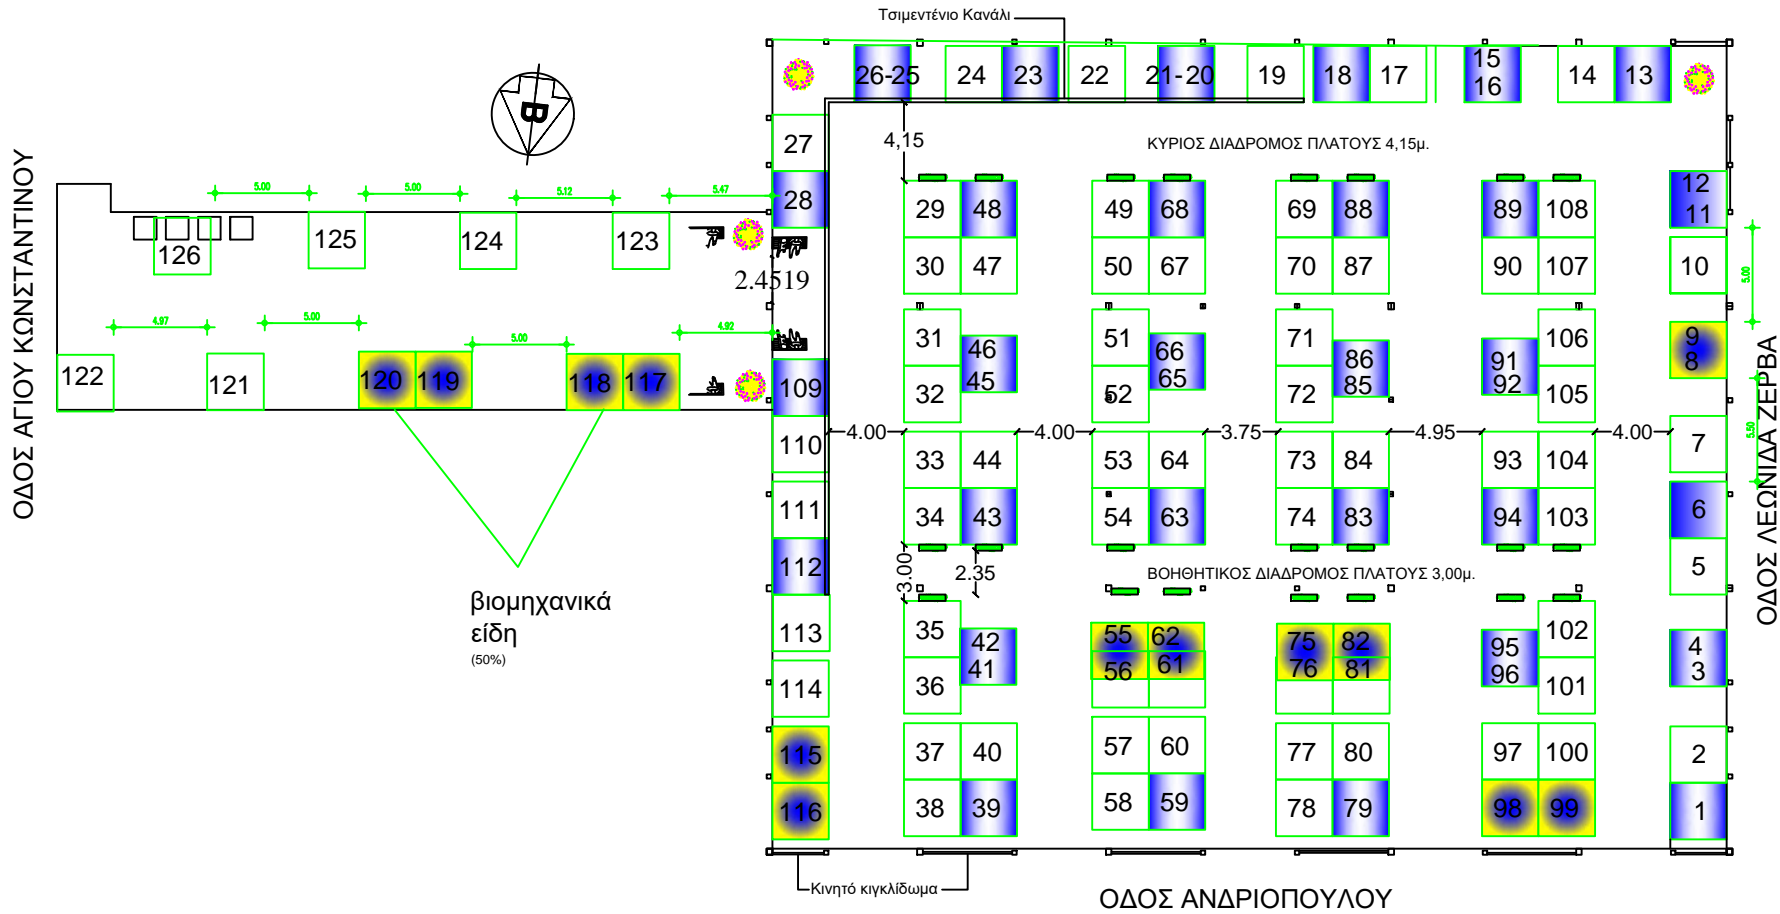

ΘΕΜΑ:	ΣΧΕΔΙΑΣΜΟΣ ΛΑΪΚΗΣ ΑΓΟΡΑΣ ΜΕΓΑΛΟΠΟΛΗΣ		ΥΠΟΓΡΑΦΗ:
ΤΙΤΛΟΣ ΣΧΕΔΙΟΥ:	Κ Α Τ Ο Ψ Η Μ. ΟΡΙΣΤΙΚΗ-ΕΦΑΡΜΟΓΗ		
ΘΕΣΗ:	ΠΛΑΤΕΙΑ ΠΟΛΥΒΙΟΥ, Ο.Τ.42Α		
ΜΕΛΕΤΗ:	ΜΑΝΙΑΤΗ Ε. ΦΩΤΕΙΝΗ Πολιτικός Μηχανικός	ΚΛΙΜΑΚΑ 1:250 ΔΕΚΕΜΒΡΙΟΣ 2015	